


Схема вертикальной планировки М 1:1000, совмещенная с разбивочным чертежом осей основных дорог, улиц и проездов

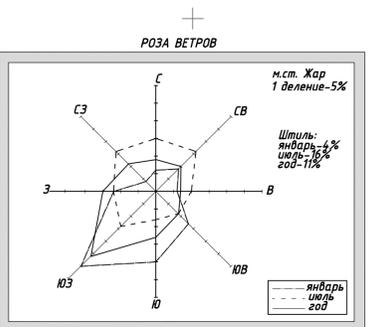

Условные обозначения:

- Граница участка проектирования
 - Реки, ручьи, каналы
 - 1 номер по экспликации
 - Ограждение территории
 - Ось дороги
 - Красная линия
 - Линия застройки
 - Канавы
- 148.65 - Проектируемая отметка верха планировки
148.15 - Существующая отметка поверхности земли
6530075.17 / 1334597.85 Координаты осей дорог


Экспликация по генплану

N	Наименование помещения	Кол.	Площ.м ²
1-43	Индивидуальные участки	43	103816





Экспликация дорог

Номер дороги или координата оси	Категория сельских улиц и дорог	Тип покрытия
Дорога 1	основная	1
Дорога 2	второстепенная	1
Подъезд	Подъезд к участку	2
Подъезд	Подъезд к магазину	1

ТИП 1

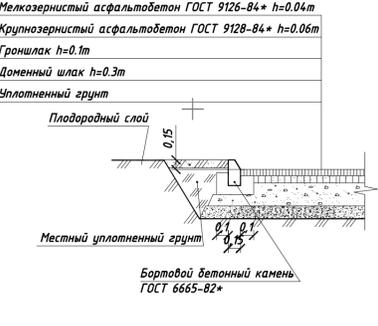

ТИП 2

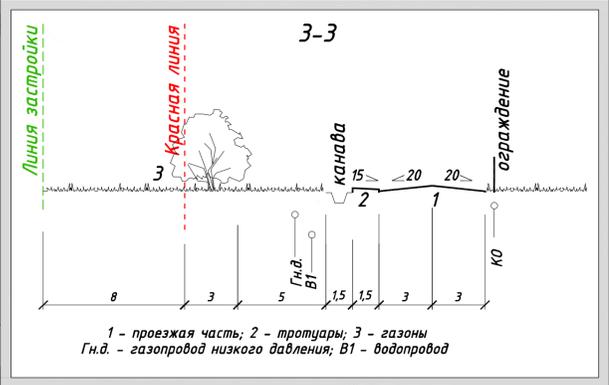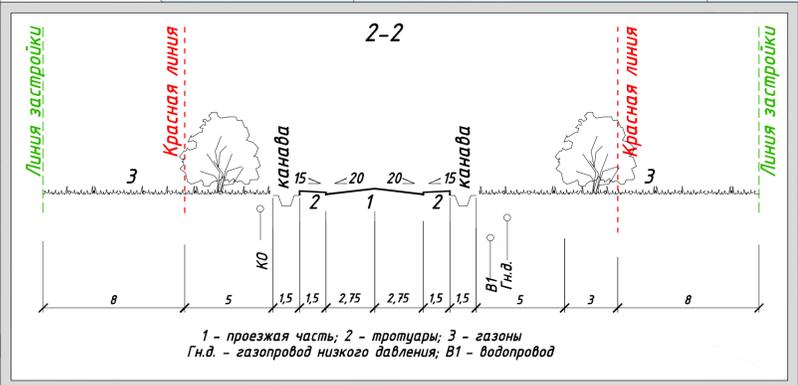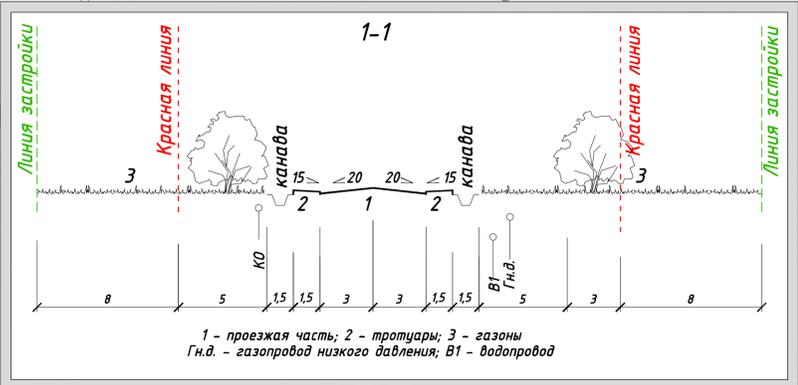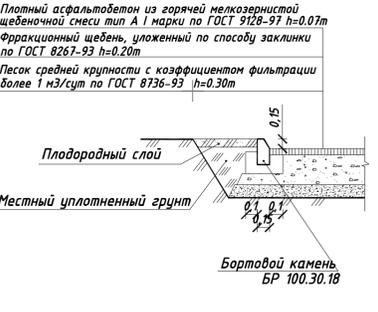


55/2010		ГП
Проект планировки и застройки земельного участка в границах населенного пункта д. Троицкое, Юрковского сельсовета, Грязовецкого района, Вологодской области.		
Изм.	Кол. Лист	№ док. Подпись Дата
ГАП	Валуйев	
ГИП	Баданин	
Разраб.	Валуйева	
Стадия	Лист	Листов
РП	4	
ООО "АРСИС"		


Примечание:

1. Система координат местная.
2. Система высот Балтийская.

Схема инженерного оборудования поселка Троицкое М 1:1000

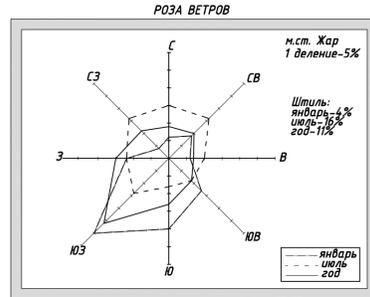


Условные обозначения:

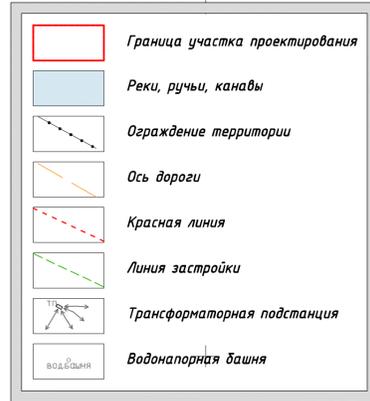

Условные обозначения

Наименования	Сущ.	Проект.
Здания, постройки		
Кабельная линия выше 1000 В		
Кабельная линия до 1000 В		
Воздушная линия до 1000 В		
Светильник на опоре		
Колодец ЖБ		
Водопровод		
Канализация хоз.-бытовая		
Газопровод н.д.		

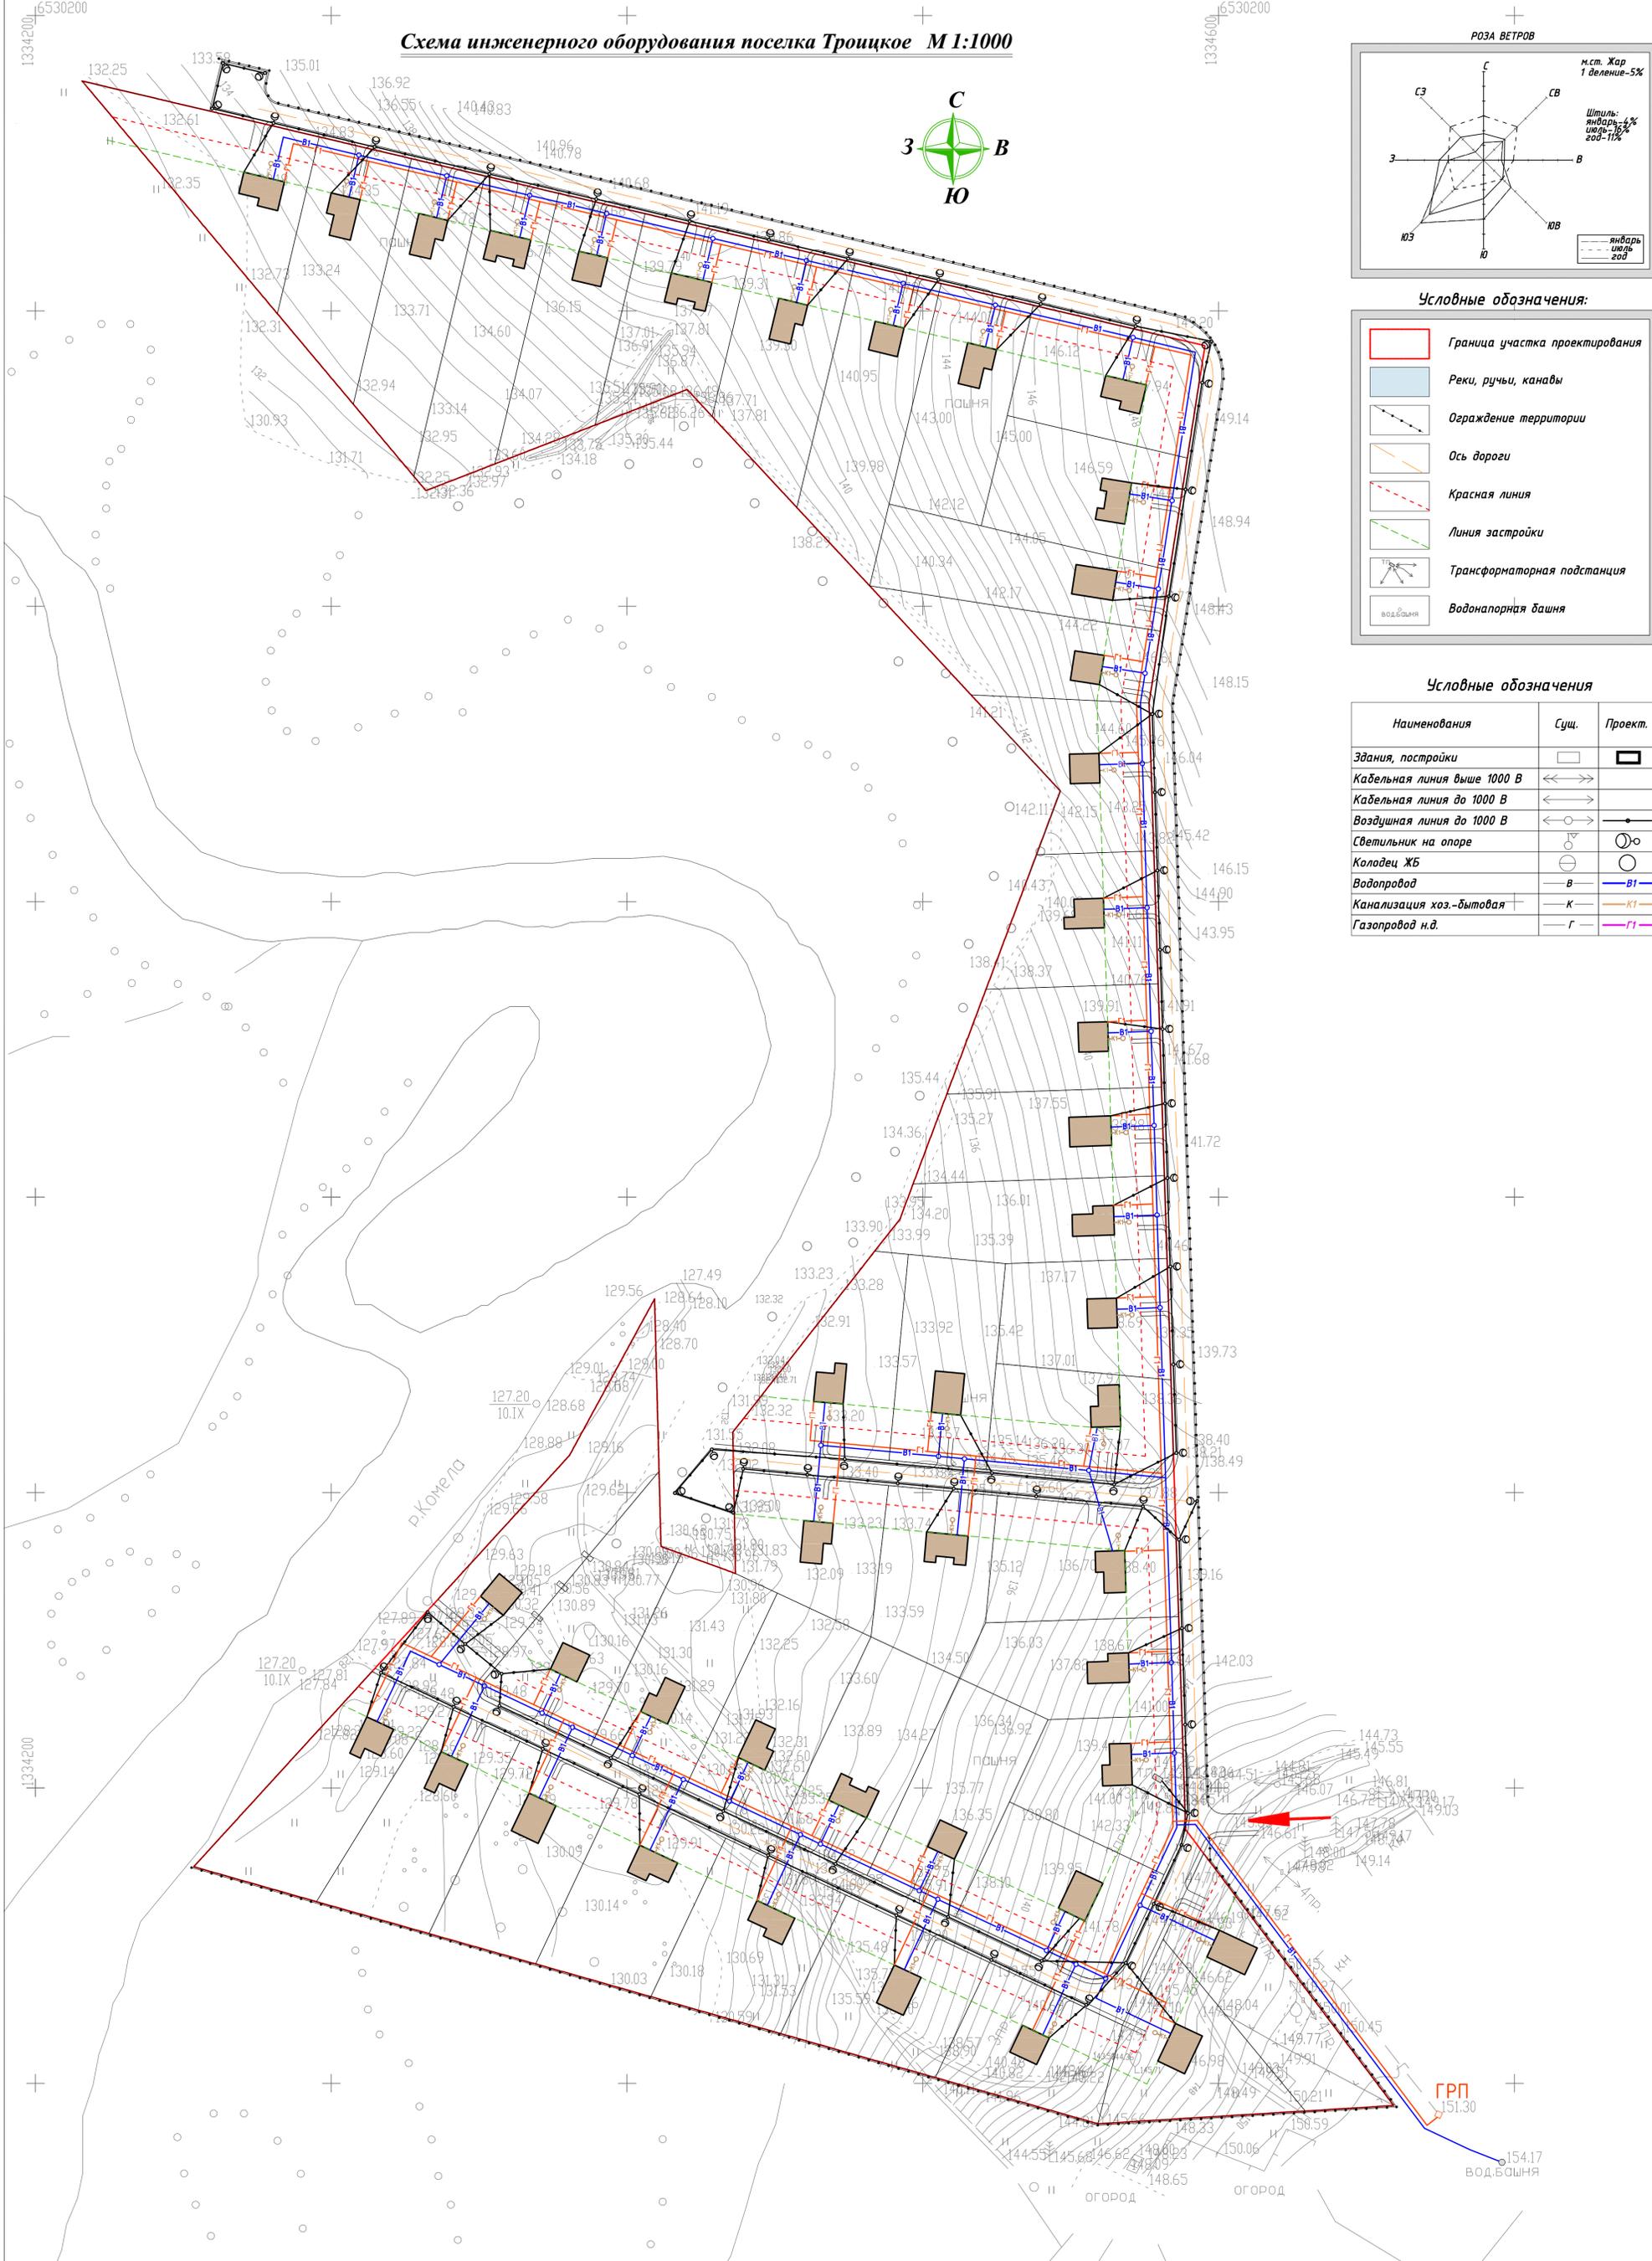

Примечание:

1. Система координат местная.
2. Система высот Балтийская.

		55/2010		ГП	
Проект планировки и застройки земельного участка в границах населенного пункта д. Троицкое, Юрковского сельсовета, Грязовецкого района, Вологодской области.					
Изм.	Кол	Лист	№ док	Подпись	Дата
ГАП	Вауев				
ГП	Баданин				
Разраб.	Валуева				
Разраб.	Савелов				
				Стадия	Лист
				РП	5
Схема инженерного оборудования поселка Троицкое М 1:1000				ООО "АРСИС"	